ADDUCTION D'EAU POTABLE

DE LA COMMUNE DE

PIERREFONDS

EDITION LIMITEE

Village (Nord)

VEOLIA EAU

AGENCE DE L'OISE

SEAO

1 Rue du Therain

60000 BEAUVAIS

Dessin de B.DEGRUMELLE

Mise à Jour le : 18/07/12

Echelle : 1/ 2000

Planche 01/ 03

LEGENDE

- PI 100
- PI <100
- Bouche de Lavage
- Borne de Puisage
- BI 100
- BI<100
- Réserve Incendie PI limité
- Réserve Incendie avec PI
- Vidange
- Ventouse
- Clapet
- Plaque Pleine
- Stabilisateur de Pression
- Compteur
- Cone
- Purge
- RV Ouvert
- RV Fermé
- Quart de Tour

Réseau Moyen

Réseau Réduit
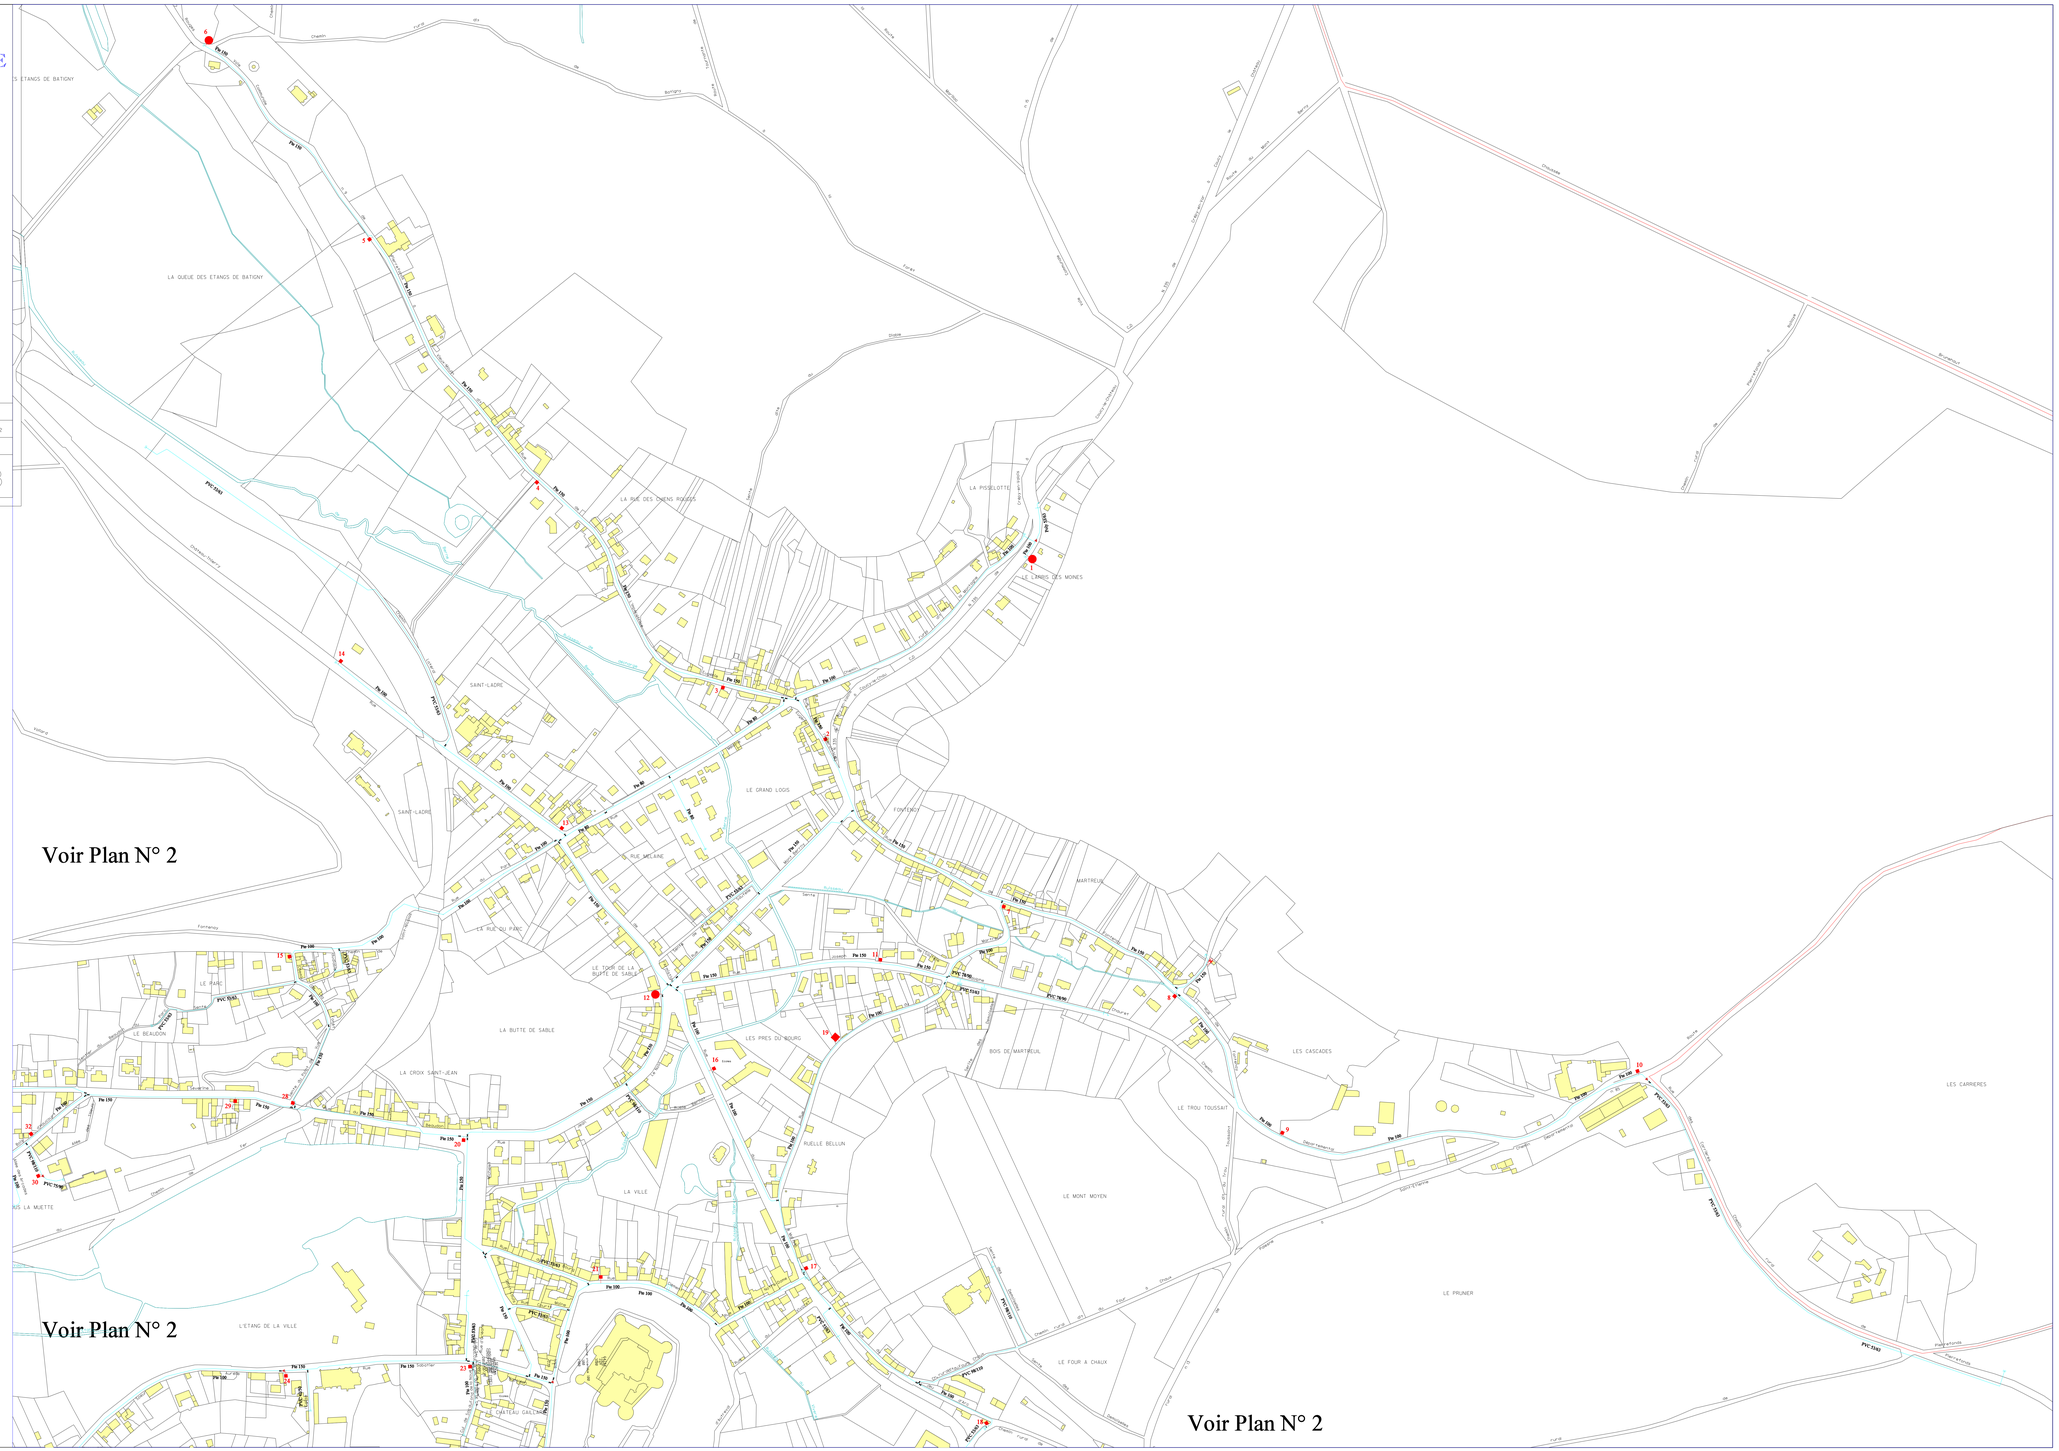
Réseau Supprimé