

ADDUCTION D'EAU POTABLE  
DE LA COMMUNE DE  
**PIERREFONDS**

EDITION LIMITEE

Hameau de  
Palesne

**VEOLIA**  
EAU


AGENCE DE L'OISE  
SEAO  
1 Rue du Thérain  
60000 BEAUVAIS

Dessin de B. DEGRUMELLE  
Mise à Jour le 18/07/12  
Echelle : 1/ 2000  
Planche  
**03 / 03**

LEGENDE


- PI 100
- PI <100
- Borne de Passage
- RI 100
- RI <100
- Réserve Inondée PI Inondé
- Réserve Inondée avec PI
- ↑ Vidange
- ⌈ Vannage
- ⌋ Clapet
- ▨ Plaque Plaine
- ▨ Stabilisateur de Pression
- ⊙ Compteur
- Cône
- ⊖ Purge
- ⊕ RV Ouvert
- ⊖ RV Fermé
- Quart de Tour

- Réseau Moyen
- Réseau Réduit
- Réseau Supprimé

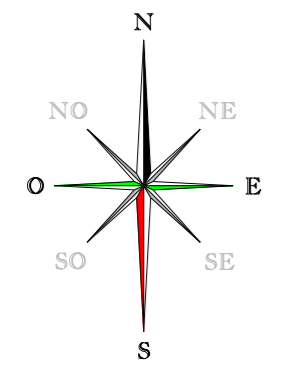

Voir Plan N° 2

Voir Plan N° 2

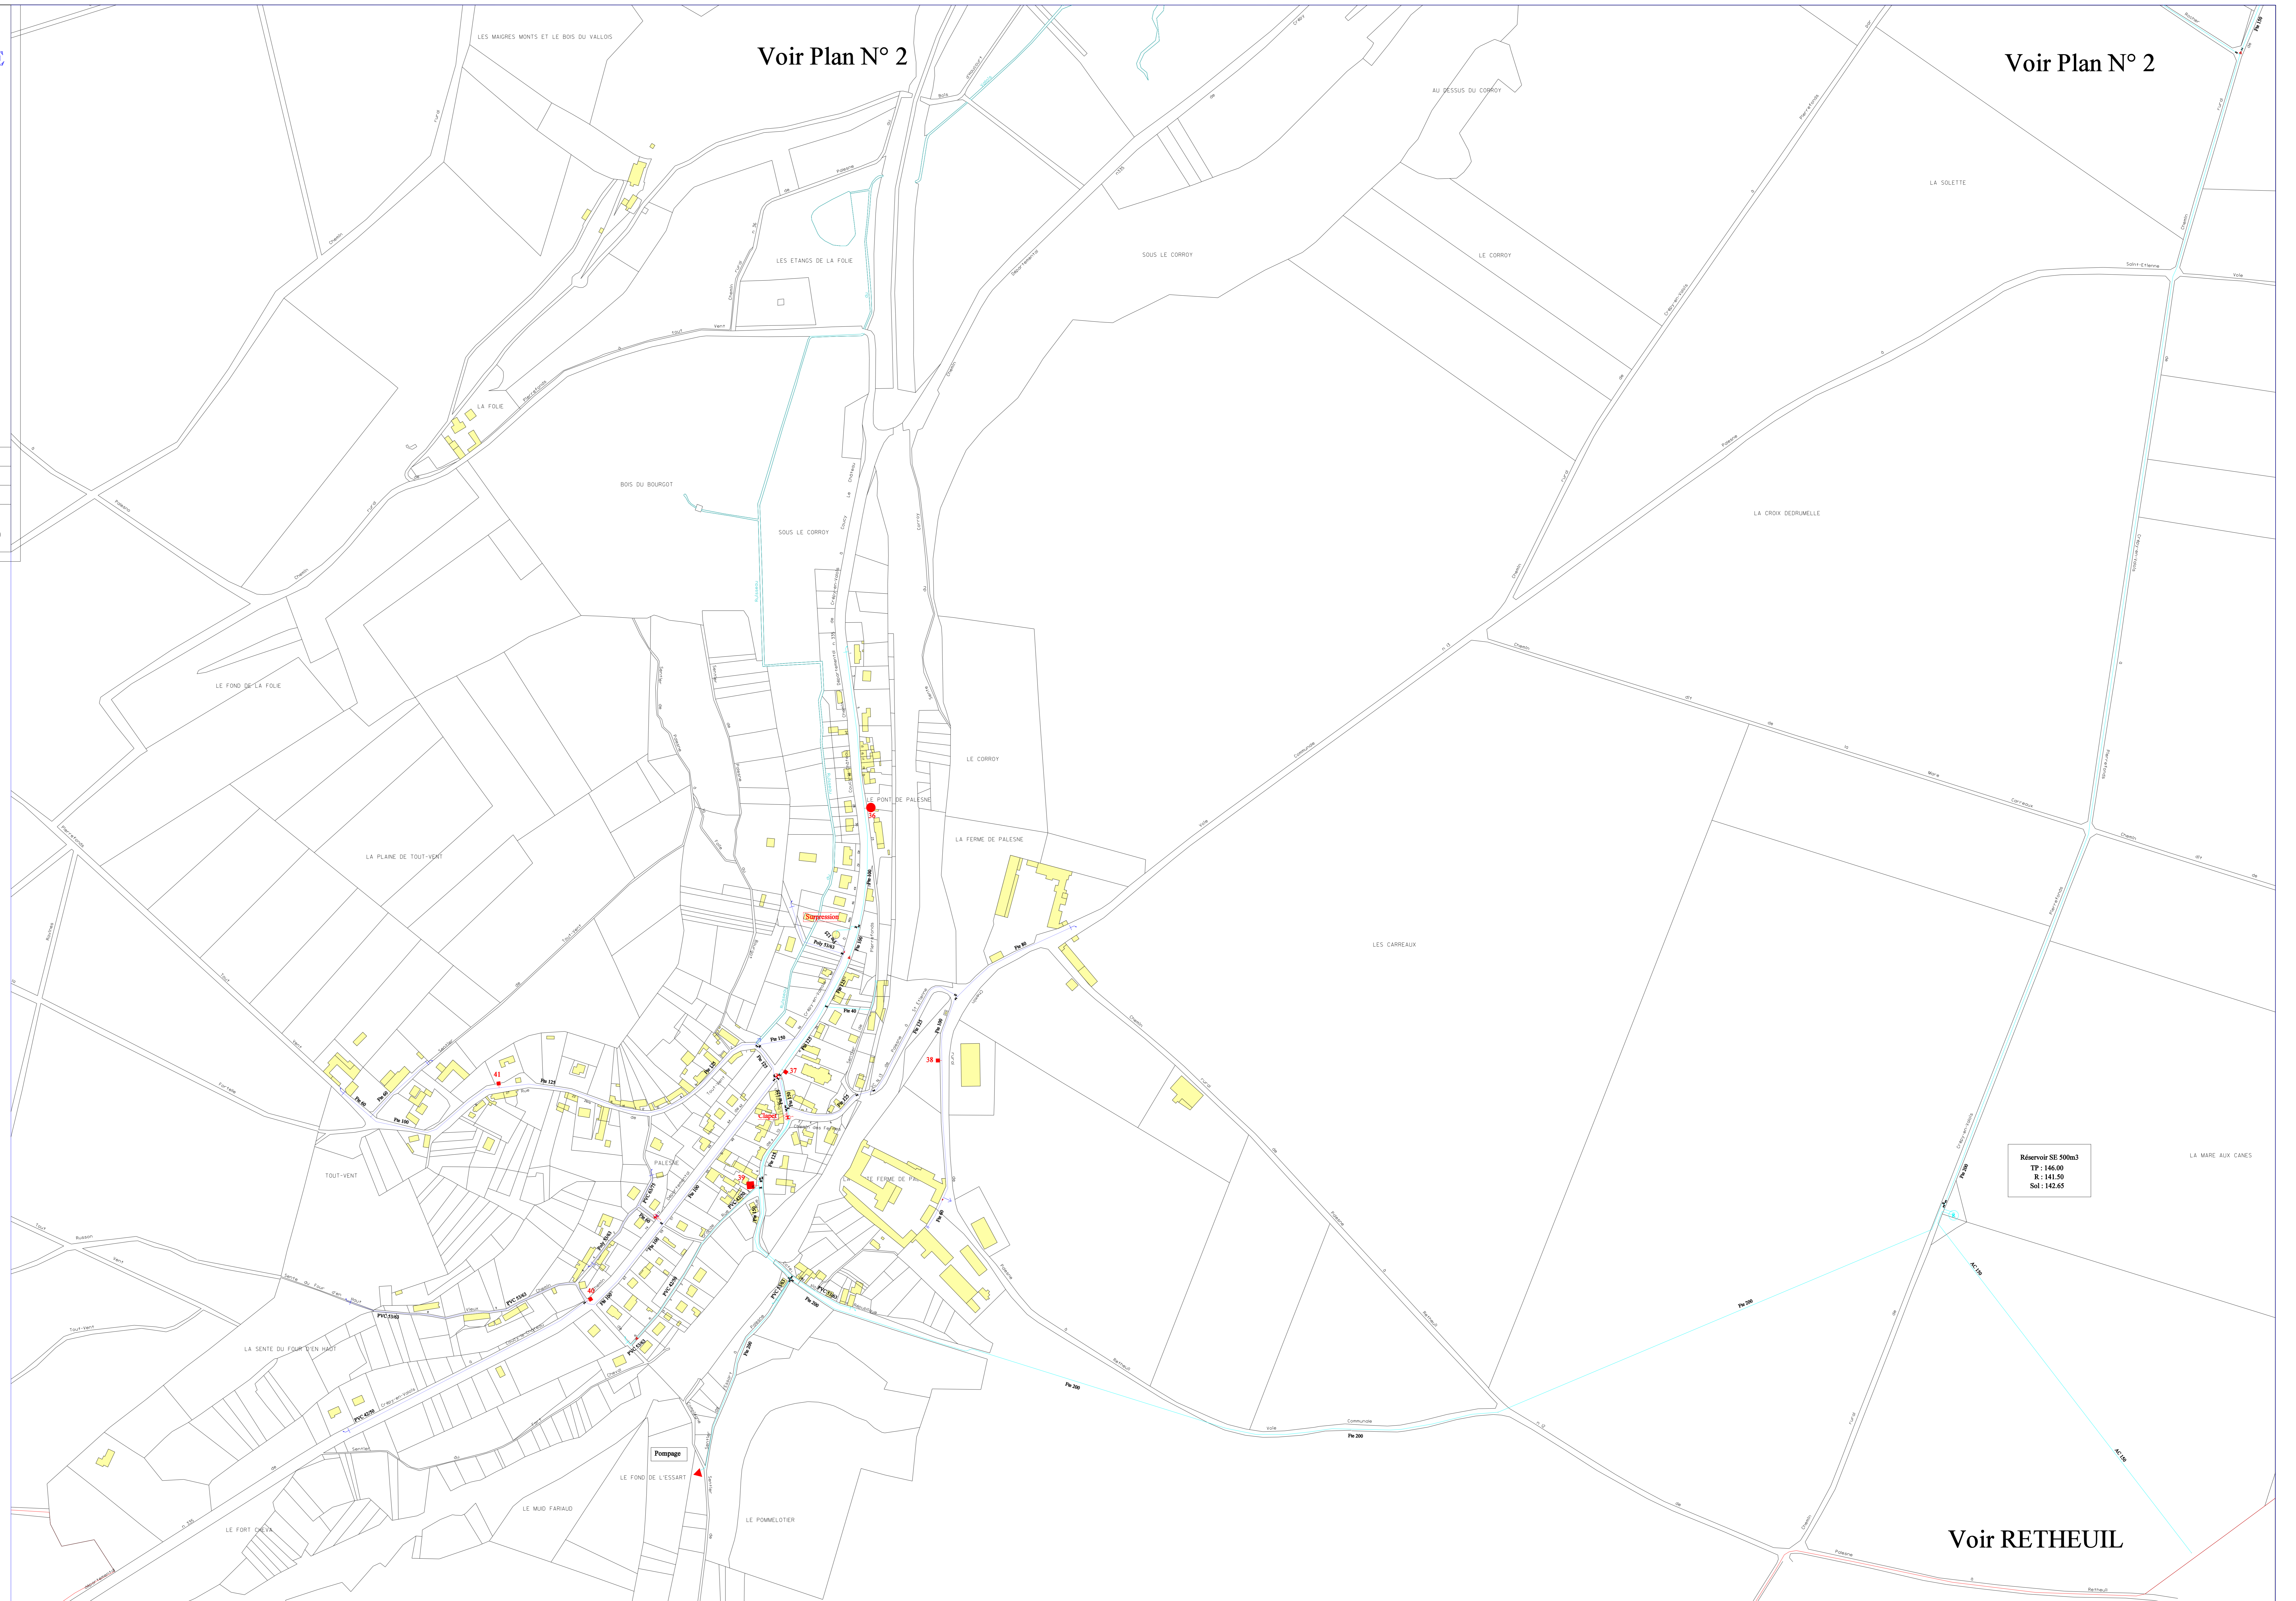

Réservoir SE 500m3  
TP : 146.00  
R : 141.50  
Sol : 142.65

Voir RETHEUIL